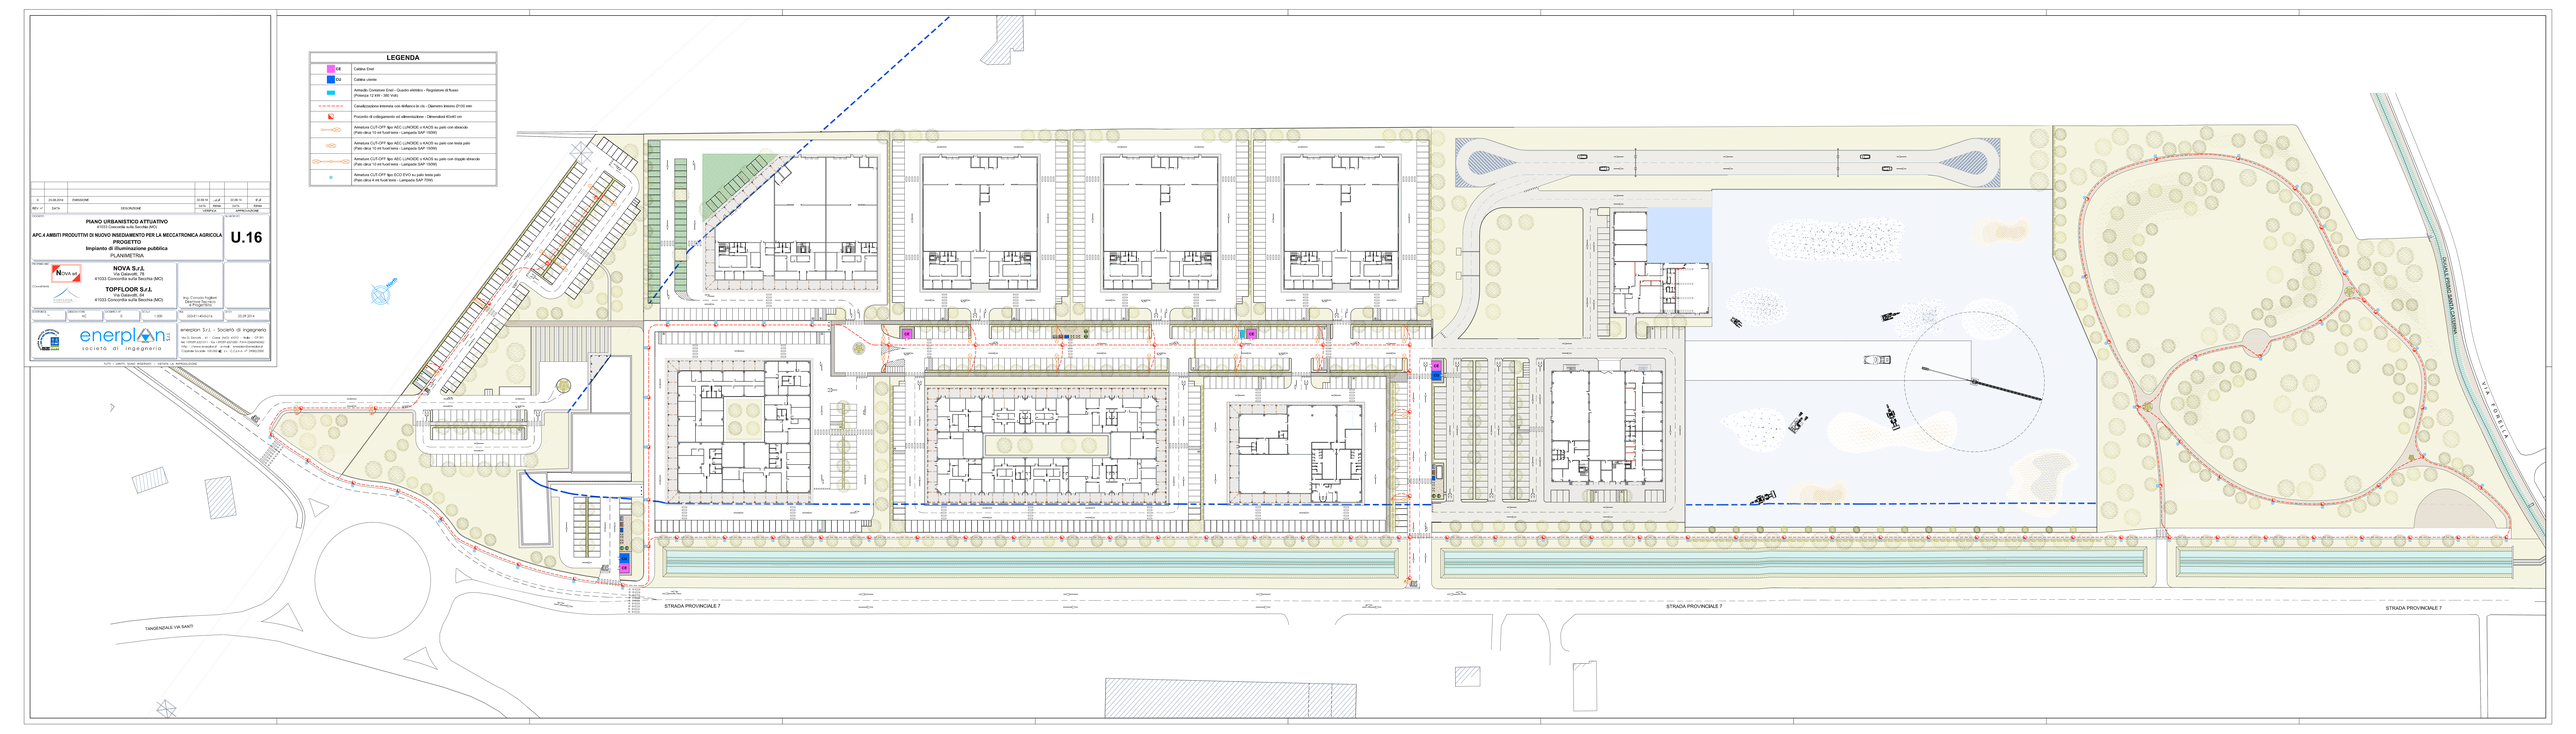
LEGENDA
CE Cabina Enel
CU Cabina utente
Armadio Contatore Enel - Quadro elettrico - Registratore di flusso (Potenza 12 kW - 380 Vac)
Canalizzazione interrata con diaframi in cls - Diametro interno D150 mm
Pozzetto di collegamento ed ispezionabile - Dimensioni 40x40 cm
Armatura CUT-OFF tipo AEC LUNDEE o KAOS su palo con sbraccio (Palo ottico 10 mt fuori terra - Lampada SAP 150W)
Armatura CUT-OFF tipo AEC LUNDEE o KAOS su palo con testa palo (Palo ottico 10 mt fuori terra - Lampada SAP 150W)
Armatura CUT-OFF tipo AEC LUNDEE o KAOS su palo con doppio sbraccio (Palo ottico 10 mt fuori terra - Lampada SAP 150W)
Armatura CUT-OFF tipo ECO EVO su palo testa palo (Palo ottico 4 mt fuori terra - Lampada SAP 70W)
STRADA PROVINCIALE 7
TANGENZIALE VIA SANTI
VIA TORRETTA
0 25.06.2014 EMISSIONE
REV n° DATA DESCRIZIONE
PIANO URBANISTICO ATTUATIVO
41033 Concordia sulla Secchia (MO)
APC 4 AMBITI PRODUTTIVI DI NUOVO INSEDIAMENTO PER LA MECCATRONICA AGRICOLA
PROGETTO
Impianto di illuminazione pubblica
PLANIMETRIA
U.16
NOVA S.r.l.
Via Galaverdi, 54
41033 Concordia sulla Secchia (MO)
TOPFLOOR S.r.l.
Via Galaverdi, 54
41033 Concordia sulla Secchia (MO)
Ing. Corrado Agliani
Arch. Paolo Bonfatti
enerplan S.r.l. - Società di ingegneria
Via G. Donati, 41 - Cesa (AQ) 40127 - Italia - CF./P.I.
Tel. - Fax 0823 1836 - 0823 1836 - 0823 1836 - 0823 1836
Sito - www.enerplan.it - e-mail - enerplan@enerplan.it
Capitale Sociale 100.000 i.v. - C.C.I.A.A. P. 2062/2000
SCALA 1:1000
22.04.2014