REV. n°	DATA	DESCRIZIONE	VERIFICA DATA	VERIFICA FIRMA	APPROVAZIONE DATA	APPROVAZIONE FIRMA
0	25.08.2014	EMISSIONE	22.09.14	JG	22.09.14	CS

OGGETTO

PIANO URBANISTICO ATTUATIVO
41033 Concordia sulla Secchia (MO)

APC.4 AMBITI PRODUTTIVI DI NUOVO INSEDIAMENTO PER LA MECCATRONICA AGRICOLA
PROGETTO STRUTTURALE - FASE 1
Headquarters
PIANTA COPERTURA

ELABORATO **U.48**

PROPRIETARIO / COMMITTENTE

NOVA S.r.l.
Via Galavotti, 78
41033 Concordia sulla Secchia (MO)

TOPFLOOR S.r.l.
Via Galavotti, 64
41033 Concordia sulla Secchia (MO)

Ing. Corrado Fogliani
Direttore Tecnico
e Progettista

SOSTITUISCE	DESIGNATORE	MODIFICA N°	SCALA	FILE	DATA
--	DS	0	1:100	553-E1140-0-U48	22.09.2014

enerplan S.r.l. - Società di ingegneria
Via G. Donati , 41 - Carpi (MO) 41012 - Italia - CP 391
tel. +39059 6321011 - fax +39059 6321000 - P.IVA 02656960362
http : //www.enerplan.it e-mail : enerplan@enerplan.it
Capitale Sociale 100.000 € i.v. - C.C.I.A.A. n° 29082/2000

TUTTI I DIRITTI SONO RISERVATI - VIETATA LA RIPRODUZIONE

STRUTTURA PREFABBRICATA R= 120'

LA STRUTTURA E' DIMENSIONATA PER I SEGUENTI CARICHI:

GETTO INTEGRATIVO da 5 cm	125	daN/m²
CARICO ACCIDENTALE	350	daN/m²
CARICO PERMANENTE	230	daN/m²

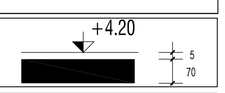

COPERTURA

PANNELLI FOTOVOLTAICI	20	daN/m²
CARICO ACCIDENTALE	120	daN/m²
CARICO PERMANENTE	45	daN/m²

CARATTERISTICHE DEI PANNELLI PREFABBRICATI:

PANNELLO TIPO	: ORIZZONTALE sp. 20 cm REI 120' ALLEGGERITO
PANNELLO TIPO	: ORIZZONTALE sp. 30 cm A TAGLIO TERMICO
MATERIALE	: CLS + POLISTIROLO
FINITURA INTERNA	: STAGGIATURA MECCANICA
FINITURA ESTERNA	: CLS LISCIO TINTEGGIABILE
RISVOLTI APERTURE	: CLS GRIGIO A VISTA
SIGILLATURA ESTERNA	: CON MASTICE SILICONICO A BASSO MODULO
SIGILLATURA INTERNA	: CON MASTICE SILICONICO ACRILICO TINTEGGIABILE

PARTICOLARE TAMPONAMENTO
ESTERNO A TAGLIO TERMICO
U=0.30 W/m²K

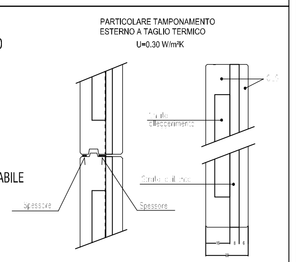

TRASMITTANZE:

PARETE PREFABBRICATA Sp. 30cm	0.30	W/m²K
PARETE SANDWICH Sp. 8cm	0.30	W/m²K
COPERTURA	0.30	W/m²K

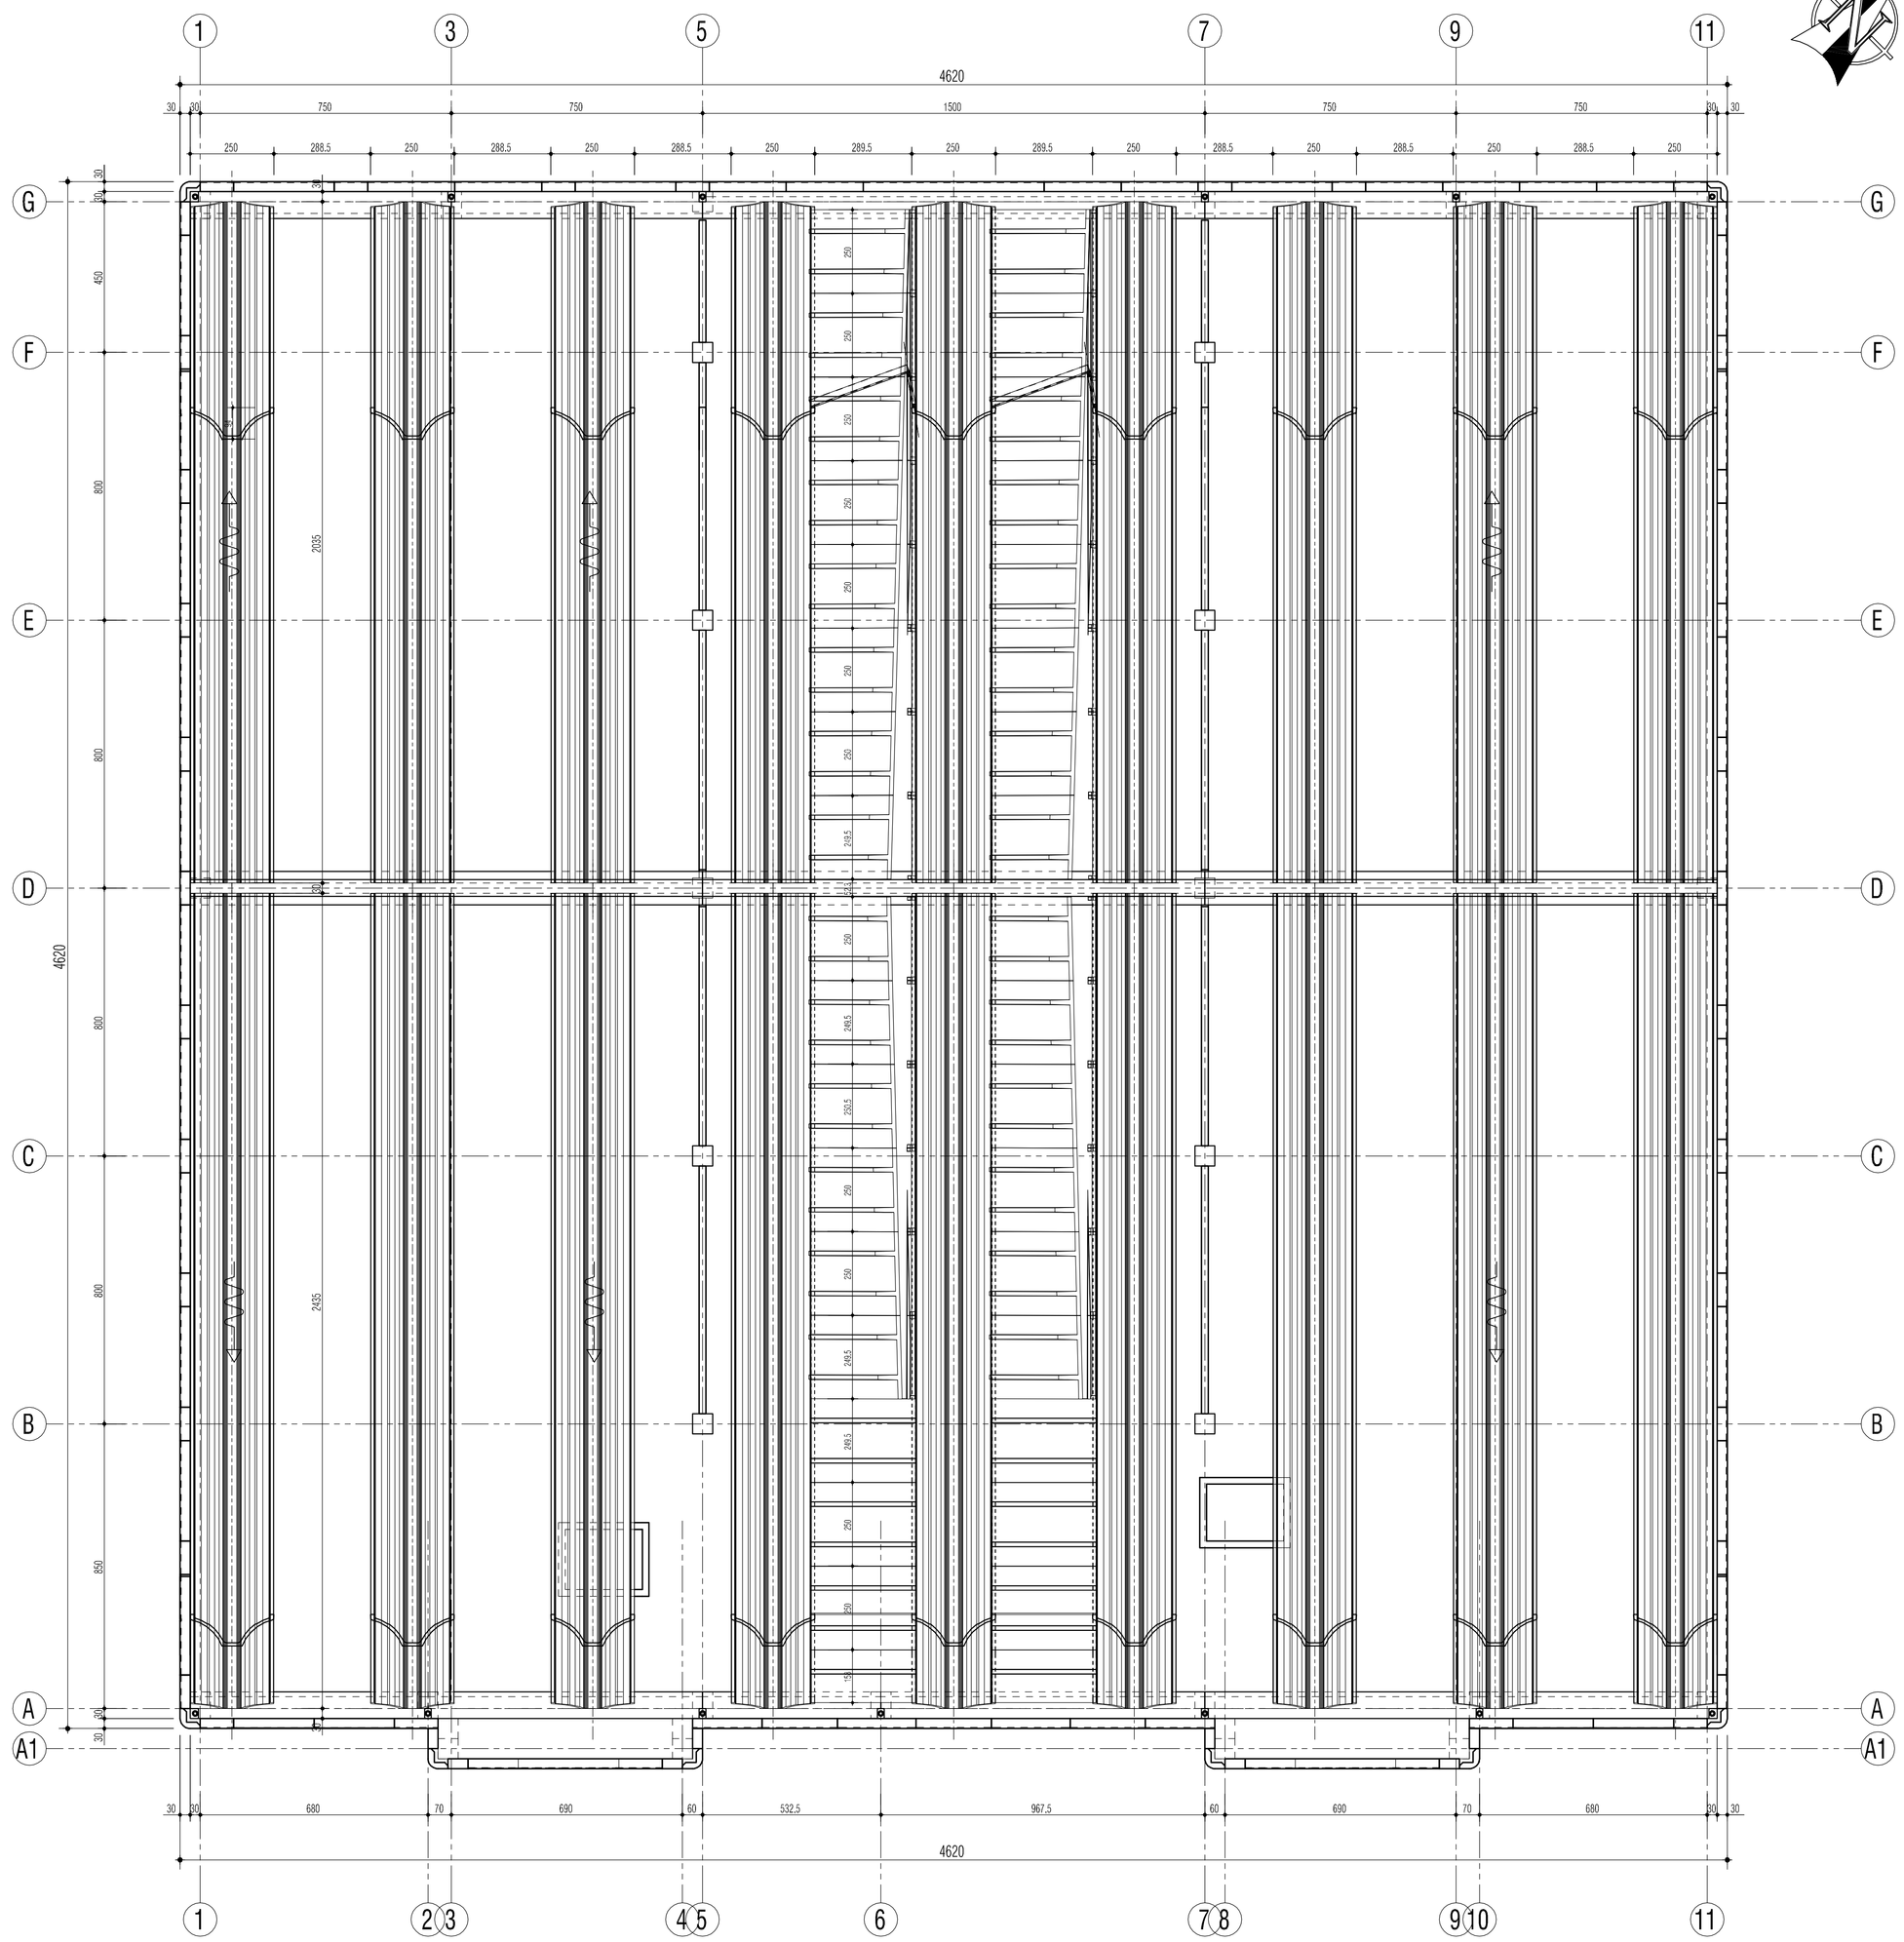

PIANTA COPERTURA