REV. n°	DATA	DESCRIZIONE	VERIFICA	DATA	APPROVAZIONE	DATA
1	03.03.2015	MODIFICHE RICHIESTE DAL COMUNE	16.03.15	JPS	16.03.15	P.vF
0	25.08.2014	EMISSIONE	22.09.14	JPS	22.09.14	P.vF

DOGGETTO

PIANO URBANISTICO ATTUATIVO
41033 Concordia sulla Secchia (MO)

APC.4 AMBITI PRODUTTIVI DI NUOVO INSEDIAMENTO PER LA MECCATRONICA AGRICOLA
PROGETTO
Planivolumetrico

ELABORATO

U.9

PROPRIETARIO

NOVA S.r.l.
Via Galavotti, 78
41033 Concordia sulla Secchia (MO)

COMMITTENTE

TOPFLOOR S.r.l.
Via Galavotti, 64
41033 Concordia sulla Secchia (MO)

Ing. Corrado Fogliani
Direttore Tecnico
e Progettista

SOFTWARE	ESECUTORE	SCALA	FILE	DATA
553-E1140-0-U09	AC	1:1000	553-E1140-1-U09	16.03.2015

enerplan S.r.l. - Società di ingegneria
Via Giuseppe Donoti, 41 - 41012 CARPI (MO) - Italia
Tel (+39)059.63.21.011 - Fax (+39)059.63.21.000
E-mail: enerplan@enerplan.it - PEC: commerciale@pec.enerplan.it
Web: www.enerplan.it - P.IVA 02636890362
Capitale Sociale 100.000 €.i.v. - C.C.I.A.A. n° 299061/2000
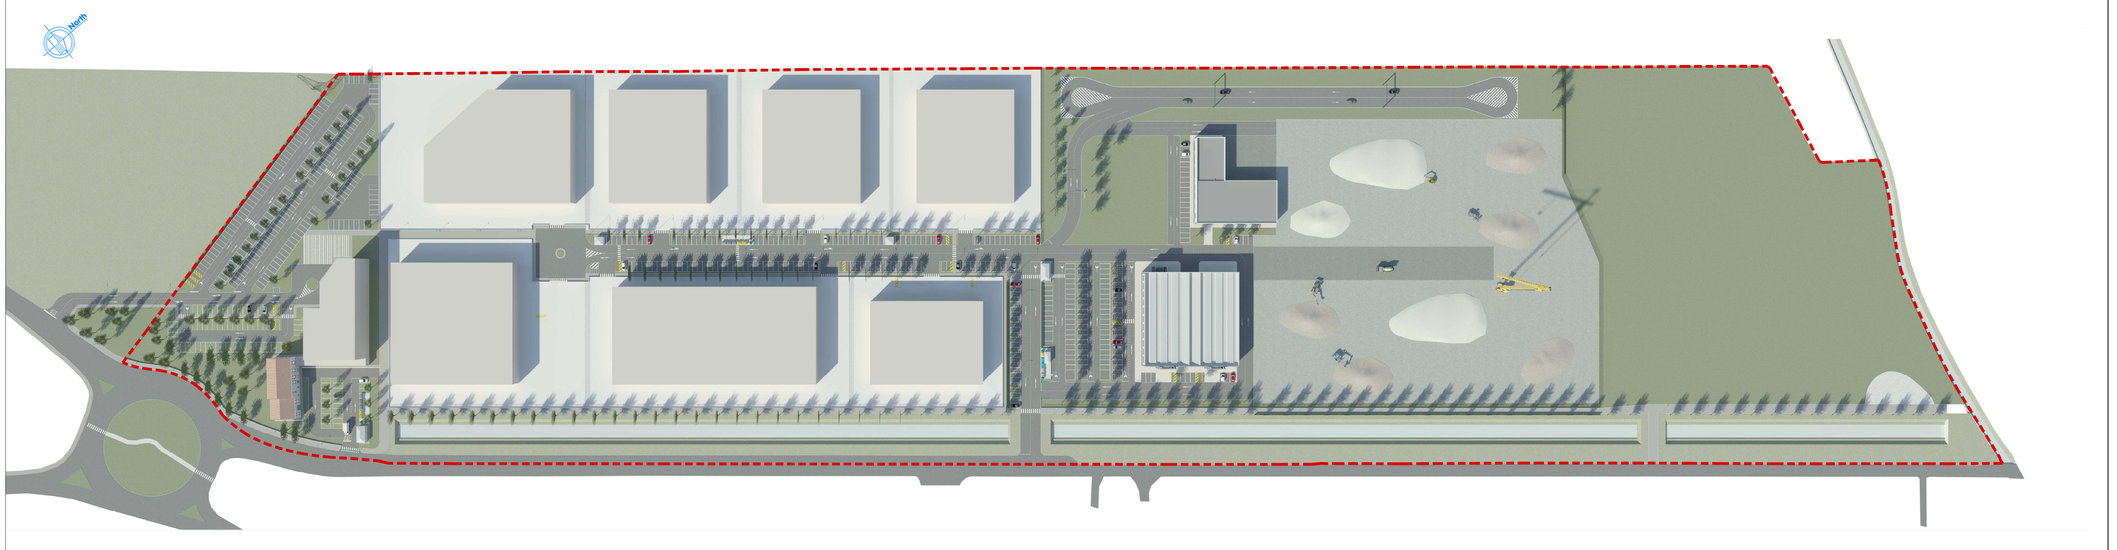
TUTTI I DIRITTI SONO RISERVATI – VIETATA LA RIPRODUZIONE