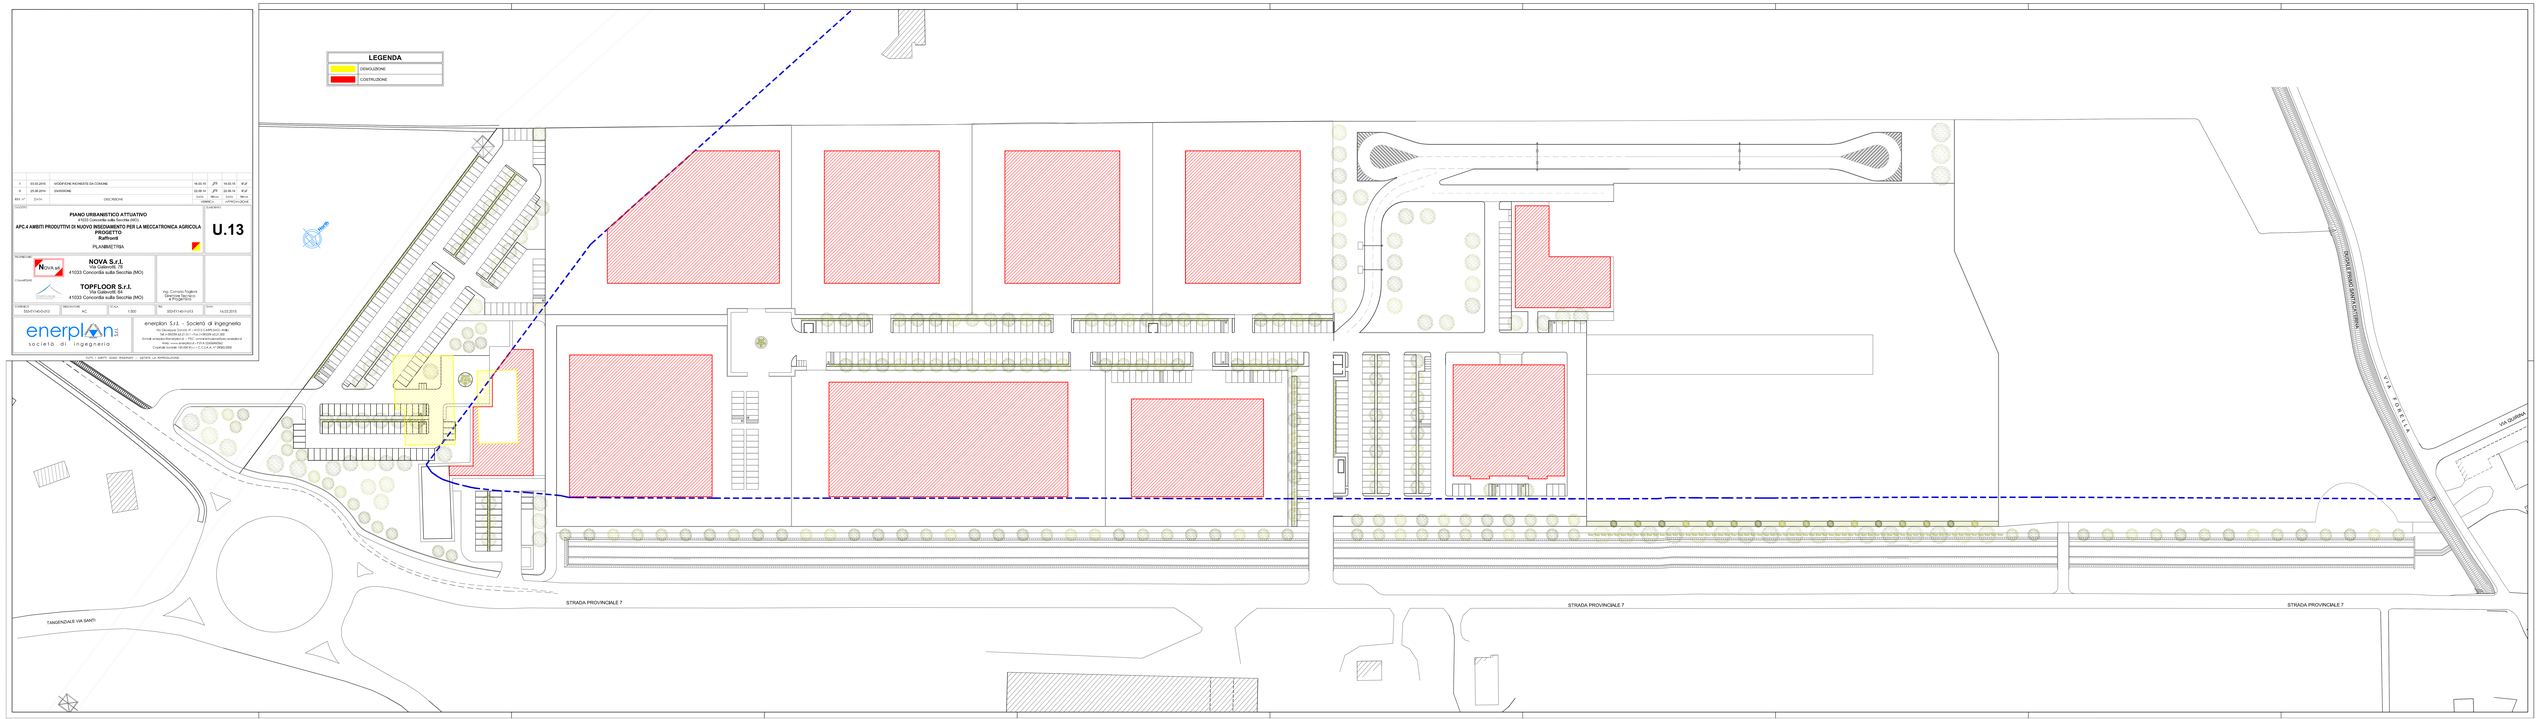

REV. N°	DATA	DESCRIZIONE	DISEGNATO	CONTROLLATO	APPROVATO
1	03.03.2015	MODIFICHE RICHIESTE DA COMUNE	M.DD.10	JPI	M.DD.10	M.P
0	20.06.2014	EMISSIONE	J.D.06.14	JPI	J.D.06.14	M.P

OGGETTO:

PIANO URBANISTICO ATTUATIVO

41033 Concordia sulla Secchia (MO)

APC.4 AMBITI PRODUTTIVI DI NUOVO INSEDIAMENTO PER LA MECCATRONICA AGRICOLA

PROGETTO

Raffinerie

PLANIMETRIA

U.13

RESPONSABILI:

NOVA S.r.l.
Via Galandrità 64
41033 Concordia sulla Secchia (MO)

Committente

TOPFLOOR S.r.l.
Via Galandrità 64
41033 Concordia sulla Secchia (MO)

Ing. Corrado Nugara
Architetto Marco Pagliarini
P.Ingegneria

COMMESSA: 5554T140-0-D-13 | DISEGNATORE: AC | SCALA: 1:500 | Rif.: 5554T140-0-D13 | DATA: 14.03.2015

enerplan s.r.l. - società di ingegneria
Via Cesare Battisti 17 - 41012 CARPI (Modena)
Tel.+39.059.42.21.511 - Fax.+39.059.42.21.550
Email info@enerplan.it - Pec enerplan@pec.enerplan.it - www.enerplan.it
Partita IVA e codice fiscale 01611170368
Capitale Sociale 100.000 € i.v. - C.C.I.A.A. n° 206235/00

TUTTI I DIRITTI SONO RISERVATI - VIETATA LA RIPRODUZIONE