REV. n°	DATA	DESCRIZIONE	DATA	FIRMA	DATA	FIRMA
				VERIFICA		APPROVAZIONE
1	03.03.2015	MODIFICHE RICHIESTE DA COMUNE	16.03.15	JFR	16.03.15	W.F.
0	25.06.2014	EMISSIONE	22.09.14	W.F.	22.09.14	W.F.

OGGETTO

PIANO URBANISTICO ATTUATIVO
41033 Concordia sulla Secchia (MO)

APC.4 AMBITI PRODUTTIVI DI NUOVO INSEDIAMENTO PER LA MECCATRONICA AGRICOLA PROGETTO

Indicazione vincoli di natura ambientale, stradale, fasce di rispetto

PLANIMETRIA

ELABORATO

U.24

PROPRIETARIO

NOVA S.r.l.
Via Galavotti, 78
41033 Concordia sulla Secchia (MO)

COMMITTENTE

TOPFLOOR S.r.l.
Via Galavotti, 64
41033 Concordia sulla Secchia (MO)

Ing. Corrado Foglioni
Direttore Tecnico
e Progettista

COMMESSA	DESIGNATORE	SCALA	FILE	DATA
553-E11-40-U-024	AC	1:1000	553-E11-40-1-024	16.03.2015

enerplan S.r.l.
società di ingegneria

enerplan S.r.l. - Società di ingegneria
Via Giuseppe Donati, 41 - 41012 CARPI (MO) - Italia
Tel.(+39)059.69.21.01 - Fax (+39)059.69.21.000
E-mail: enerplan@enerplan.it - PEC: ammministrazione@pec.enerplan.it
Web: www.enerplan.it - C.F. e P.I. 02662720360
Capitale Sociale 100.000 € i.v. - C.C.I.A.A. n° 266823/2000

TUTTI I DIRITTI SONO RISERVATI – VIETATA LA RIPRODUZIONE

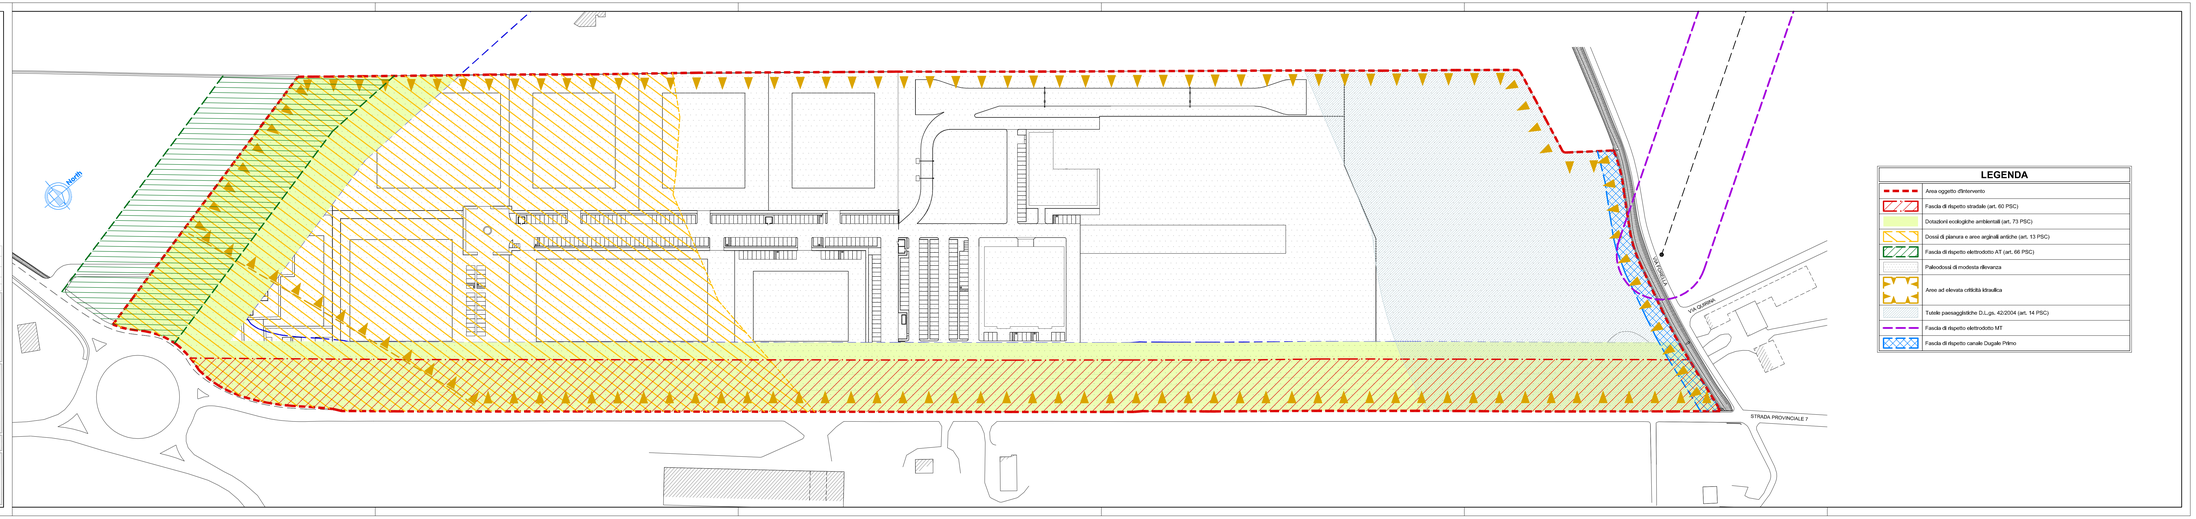

LEGENDA

- Area oggetto d'intervento
- Fascia di rispetto stradale (art. 60 PSC)
- Dotazioni ecologiche ambientali (art. 73 PSC)
- Dossi di pianura e aree arginali antiche (art. 13 PSC)
- Fascia di rispetto elettrodotto AT (art. 66 PSC)
- Paleodossi di modesta rilevanza
- Aree ad elevata criticità idraulica
- Tutele paesaggistiche D.Lgs. 42/2004 (art. 14 PSC)
- Fascia di rispetto elettrodotto MT
- Fascia di rispetto canale Dugale Primo