KEY PLAN RETI FOGNARIE
Scala 1:2000

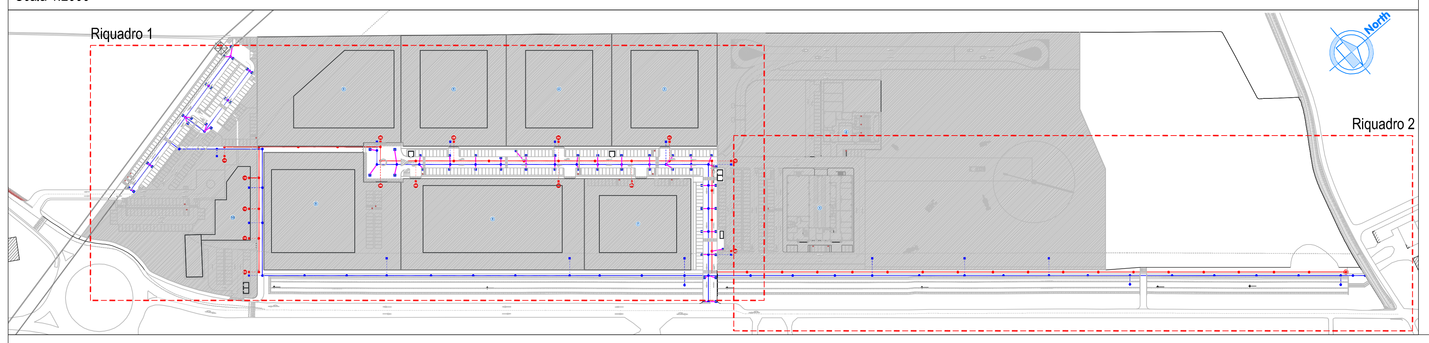

PLANIMETRIE RETI FOGNARIE
Scala 1:500

RIQUADRO 1

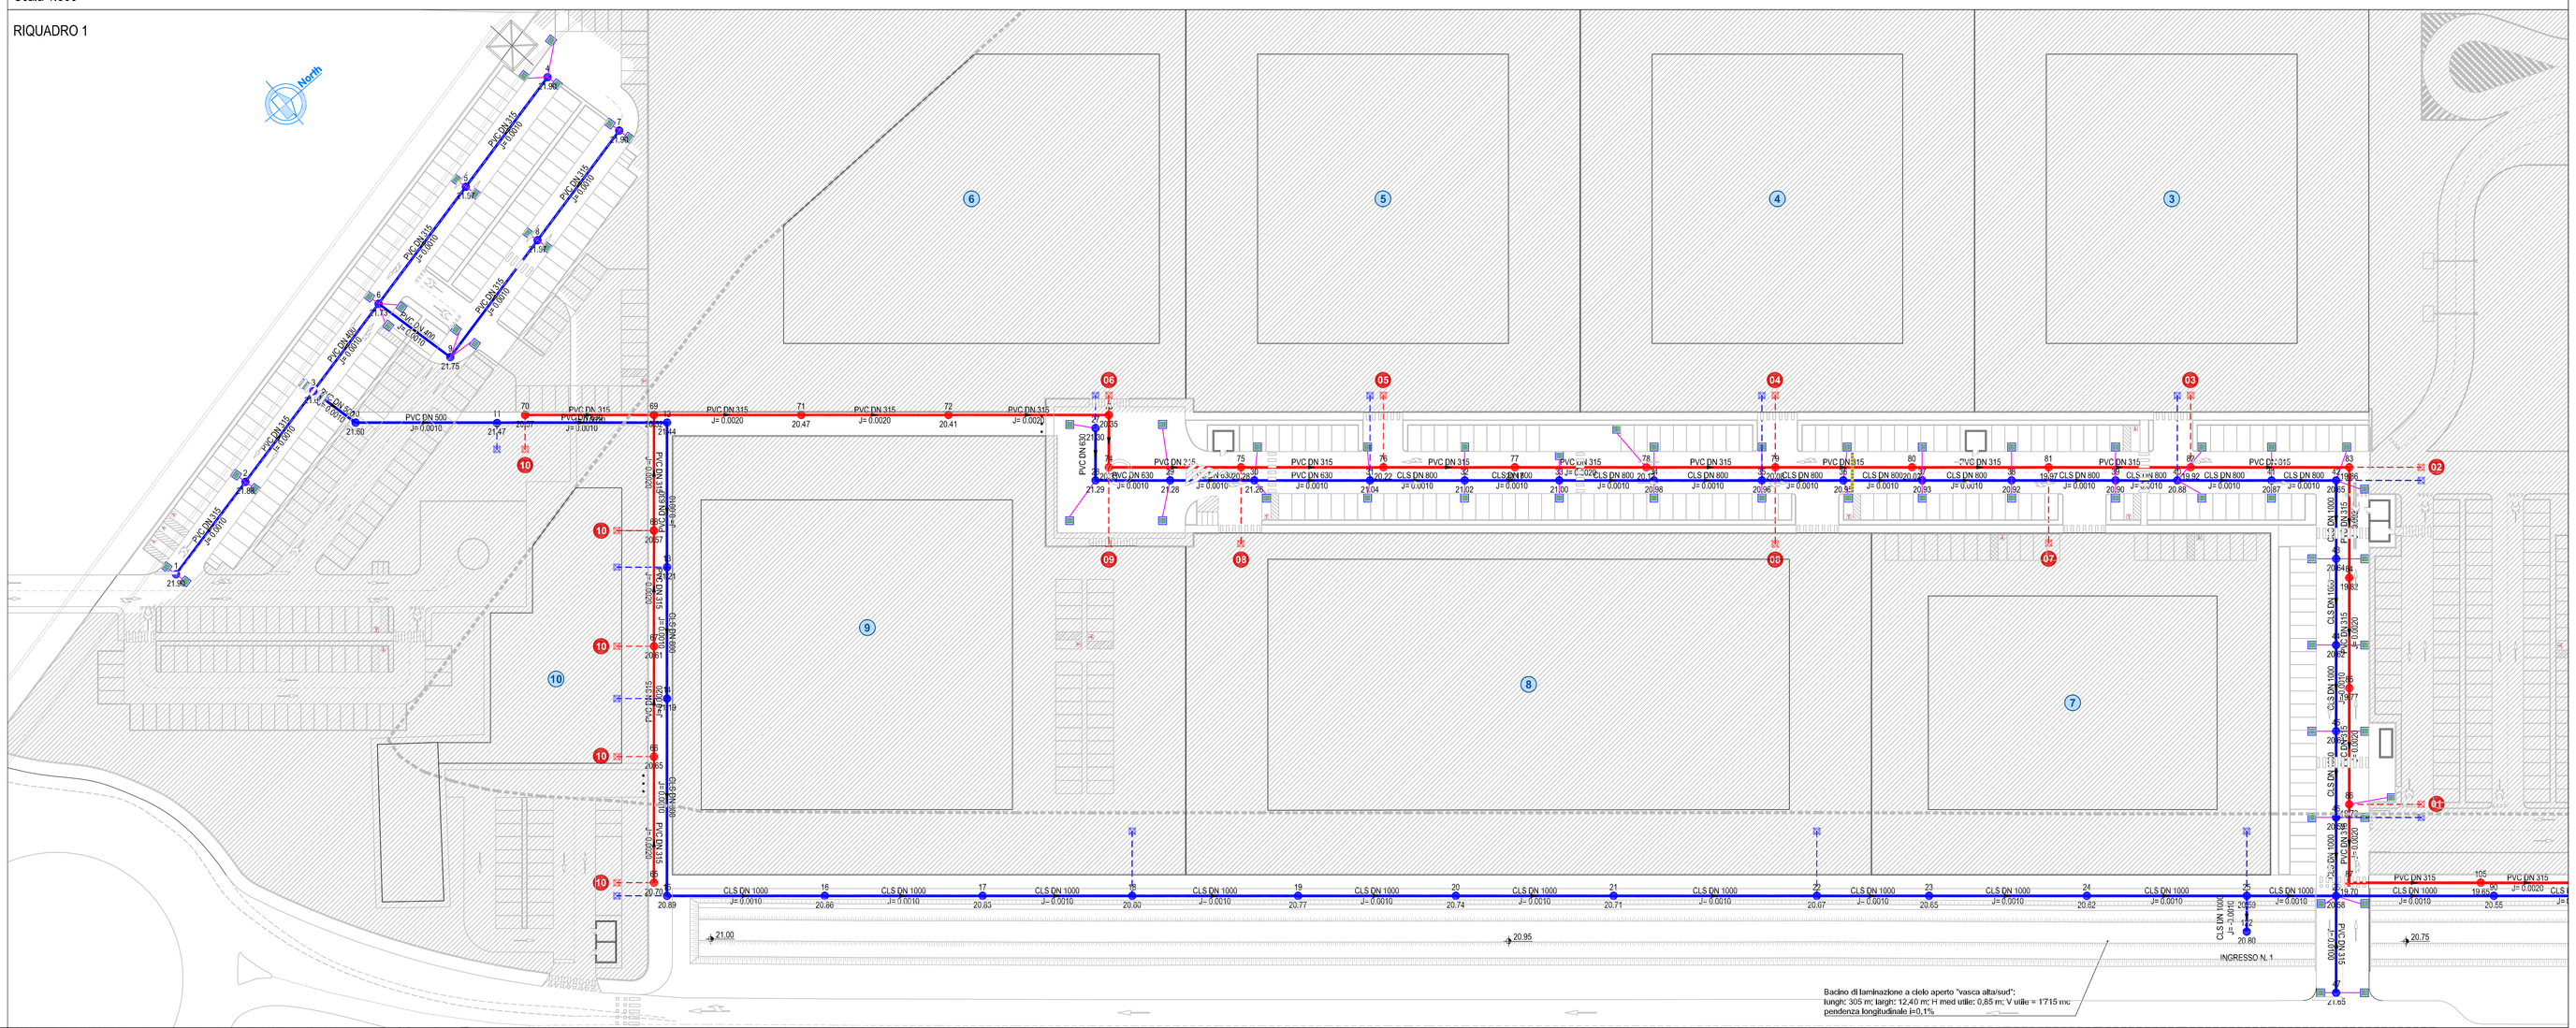

RIQUADRO 2

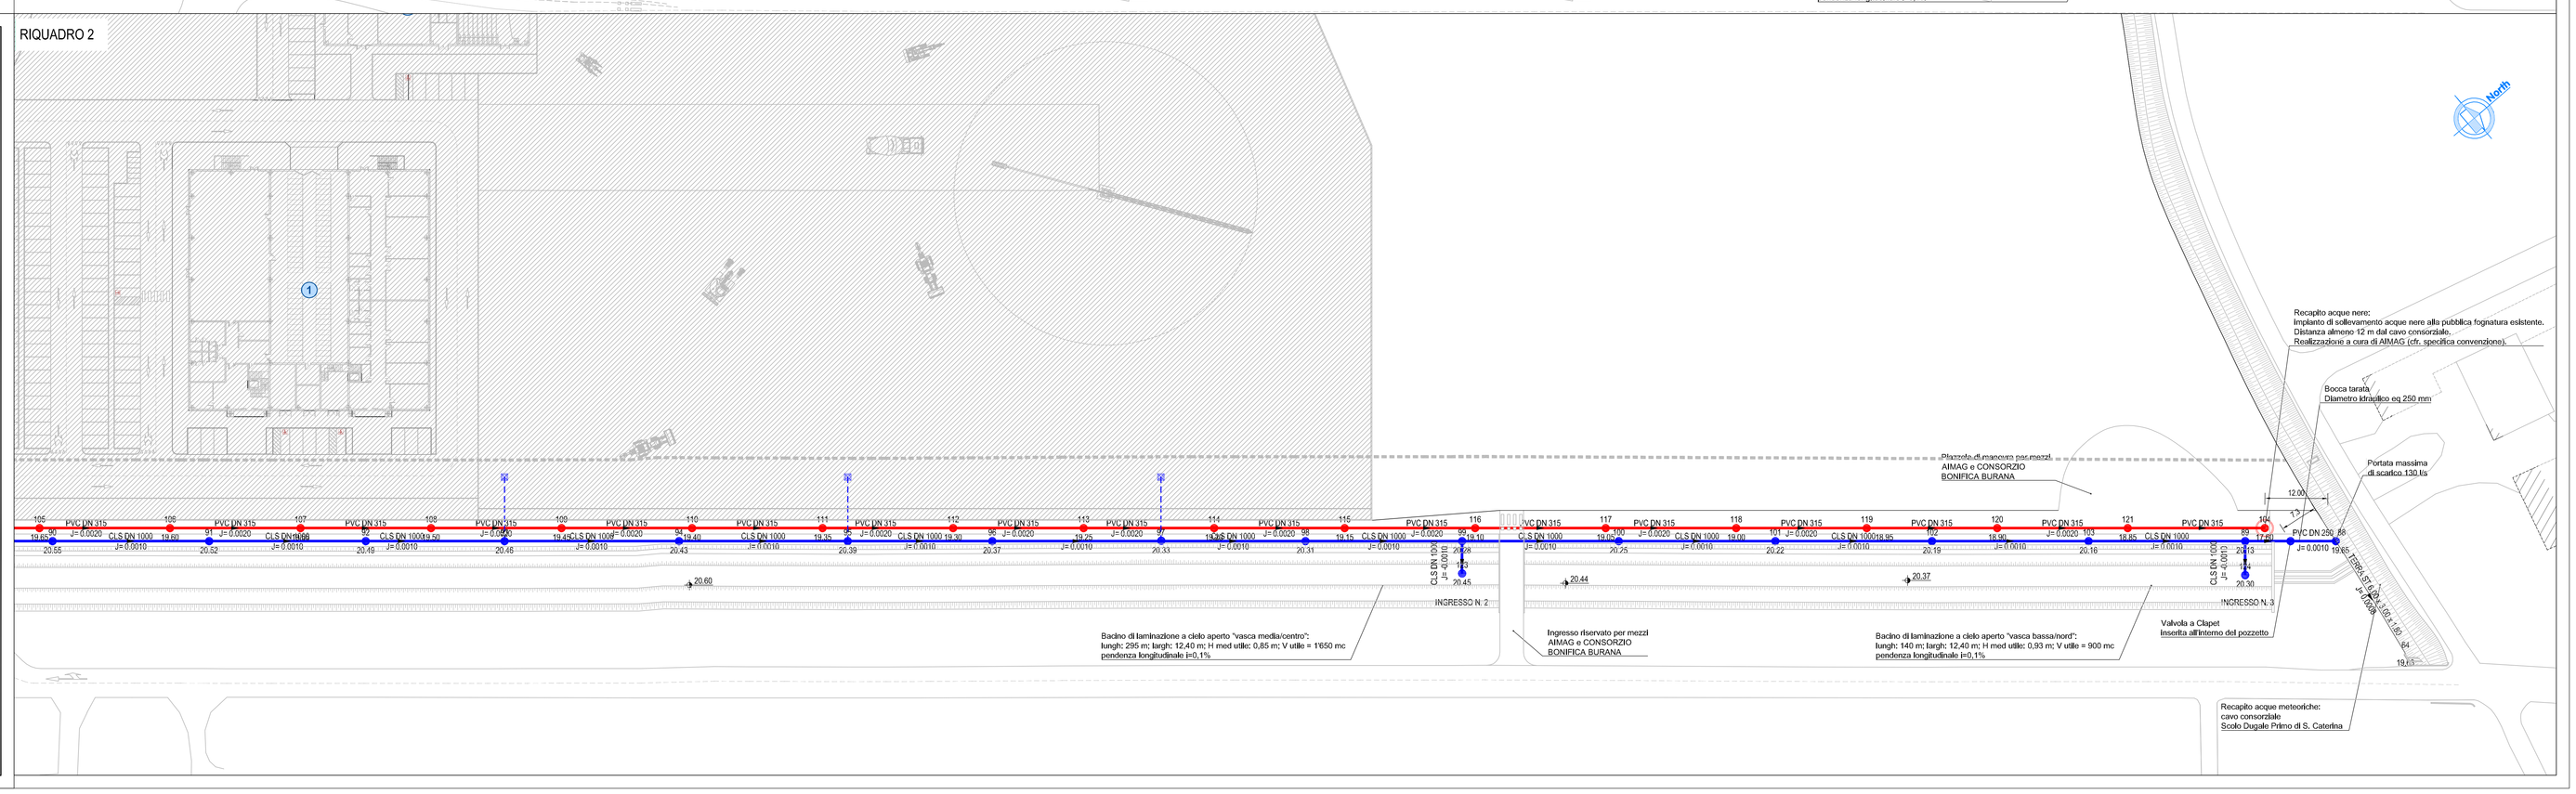

LEGENDA PROGETTO

- Stato di fatto -

- POZZETTO DI ISPEZIONE RETE FOGNARIA
- RETE ACQUE METEORICHE ESISTENTE
- RETE ACQUE MISTE ESISTENTE
- RETE ACQUE NERE ESISTENTE
- TIPO E PENDENZA CONDOTTA
- ID POZZETTO; QUOTA FONDO POZZETTO

- Stato di progetto -

- POZZETTO ACQUE NERE IN CLS/PP UEN1917 DN 1000
- POZZETTO IN CLS ACQUE BIANCHE 80x80 MIN
- RETE ACQUE METEORICHE PROGETTO
- RETE ACQUE NERE PROGETTO
- CONFINE LOTTI PRIVATI
- ALLACCIAMENTI ACQUE METEORICHE PROGETTO
- ALLACCIAMENTI ACQUE NERE PROGETTO
- POZZETTO DI UTENZA ACQUE METEORICHE 60x60
- POZZETTO DI UTENZA ACQUE NERE 60x60
- PORTATA MASSIMA IN USCITA DALL'AREA OGGETTO DI INTERVENTO 8 l/s ha x 16,2 ha = 130 l/s (bocca tarata DN 250 L=1,6 m)
- VOLUME DI ACCUMULO/LAMINAZIONE A CIELO APERTO: 4265 mc circa
  vasca alta: 305 mc x 12,40 m Med x 0,85 m; V = 1715 mc
  vasca media: 295 m x 12,40 m Med x 0,85 m; V = 1500 mc
  vasca bassa: 140 m x 12,40 m Med x 0,93 m; V = 900 mc

SCHEMA FUNZIONALE ALLACCIAMENTI FOGNARI LOTTI PRIVATI

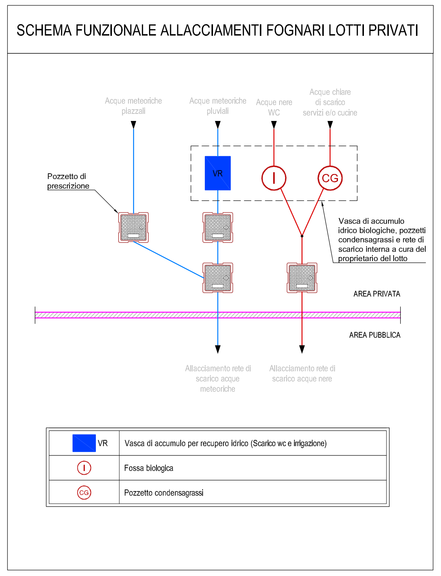

VR	Vasca di accumulo per recupero idrico (Scarico wc e irrigazione)
I	Fossa biologica
CG	Pozzetto condensagrassi

REV. n°	DATA	DESCRIZIONE	VERIFICA DATA	VERIFICA FIRMA	APPROVAZIONE DATA	APPROVAZIONE FIRMA
2	03.03.2015	MODIFICHE RICHIESTE DA COMUNE	16.03.15		16.03.15	
1	18.11.2014	INTEGRAZIONE	25.11.14		22.09.14	
0	05.09.2014	EMISSIONE	22.09.14		22.09.14	

OGGETTO

PIANO URBANISTICO ATTUATIVO
41033 Concordia sulla Secchia (MO)

APC.4 AMBITI PRODUTTIVI DI NUOVO INSEDIAMENTO PER LA MECCATRONICA AGRICOLA PROGETTO
Acque nere e Meteoriche

PLANIMETRIE DI DETTAGLIO

ELABORATO: **U.14b**

PROPRIETARIO
NOVA S.r.l.
Via Galavotti, 78
41033 Concordia sulla Secchia (MO)

COMMITTENTE
TOPFLOOR S.r.l.
Via Galavotti, 64
41033 Concordia sulla Secchia (MO)

ing. Corrado Foglioni
Direttore Tecnico
e Progettista

COMMESSA	DESIGNATORE	SCALA	FILE	DATA
553-E1140-1-U14b	AA	1:500	553-E1140-2-U14b	16.03.2015

enerplan S.r.l. - Società di ingegneria
Via Giuseppe Donoti, 41 - 41012 CARPI (MO) - Italia
Tel (+39)059.63.21.011 - Fax (+39)059.63.21.000
E-mail: enerplan@enerplan.it - PEC: ommkt@richiedonopec.enerplan.it
Web: www.enerplan.it - P.IVA 02456840362
Capitale Sociale 100.000 € i.v. - C.C.I.A.A. n° 356852/2000

TUTTI I DIRITTI SONO RISERVATI – VIETATA LA RIPRODUZIONE