

REV. / P.F.	DATA	DESCRIZIONE	APPROVATORE
3	16.03.2015	MODIFICHE RICHIESTE DAL COMUNE	16.03.15 / JF
2	03.03.2015	MODIFICHE RICHIESTE DAL COMUNE	03.03.15 / JF
1	16.03.2015	MODIFICHE RICHIESTE DAL COMUNE	16.03.15 / JF

**PROGETTO**  
 URBANISTICO ATTUATIVO  
 41033 Concordia sulle Secchie (MO)  
**APC.4 AMBITI PRODUTTIVI DI NUOVO INSEDIAMENTO PER LA MECCATRONICA AGRICOLA**  
 Individuazione dei materiali  
 PLANIMETRIA


**NOVA S.r.l.**  
 Via Galvani, 64  
 41033 Concordia sulle Secchie (MO)

**TOPFLOOR S.r.l.**  
 Via Galvani, 64  
 41033 Concordia sulle Secchie (MO)

SOMMA: 555/14/2/025  
 SEGNACOLO: AC  
 SCALA: 1:1000  
 TEL.: 052/71402405  
 DATA: 16.03.2015

**enerplan**  
 società di ingegneria

**enerplan S.r.l. - Società di ingegneria**  
 Via Giuseppe Spina, 41 - 41032 CARPI (MO) Italia  
 Email: enerplan@enerplan.it - C.F.C. 01661240367  
 P.IVA: 01661240367 - COD. FISCALE: 01661240367

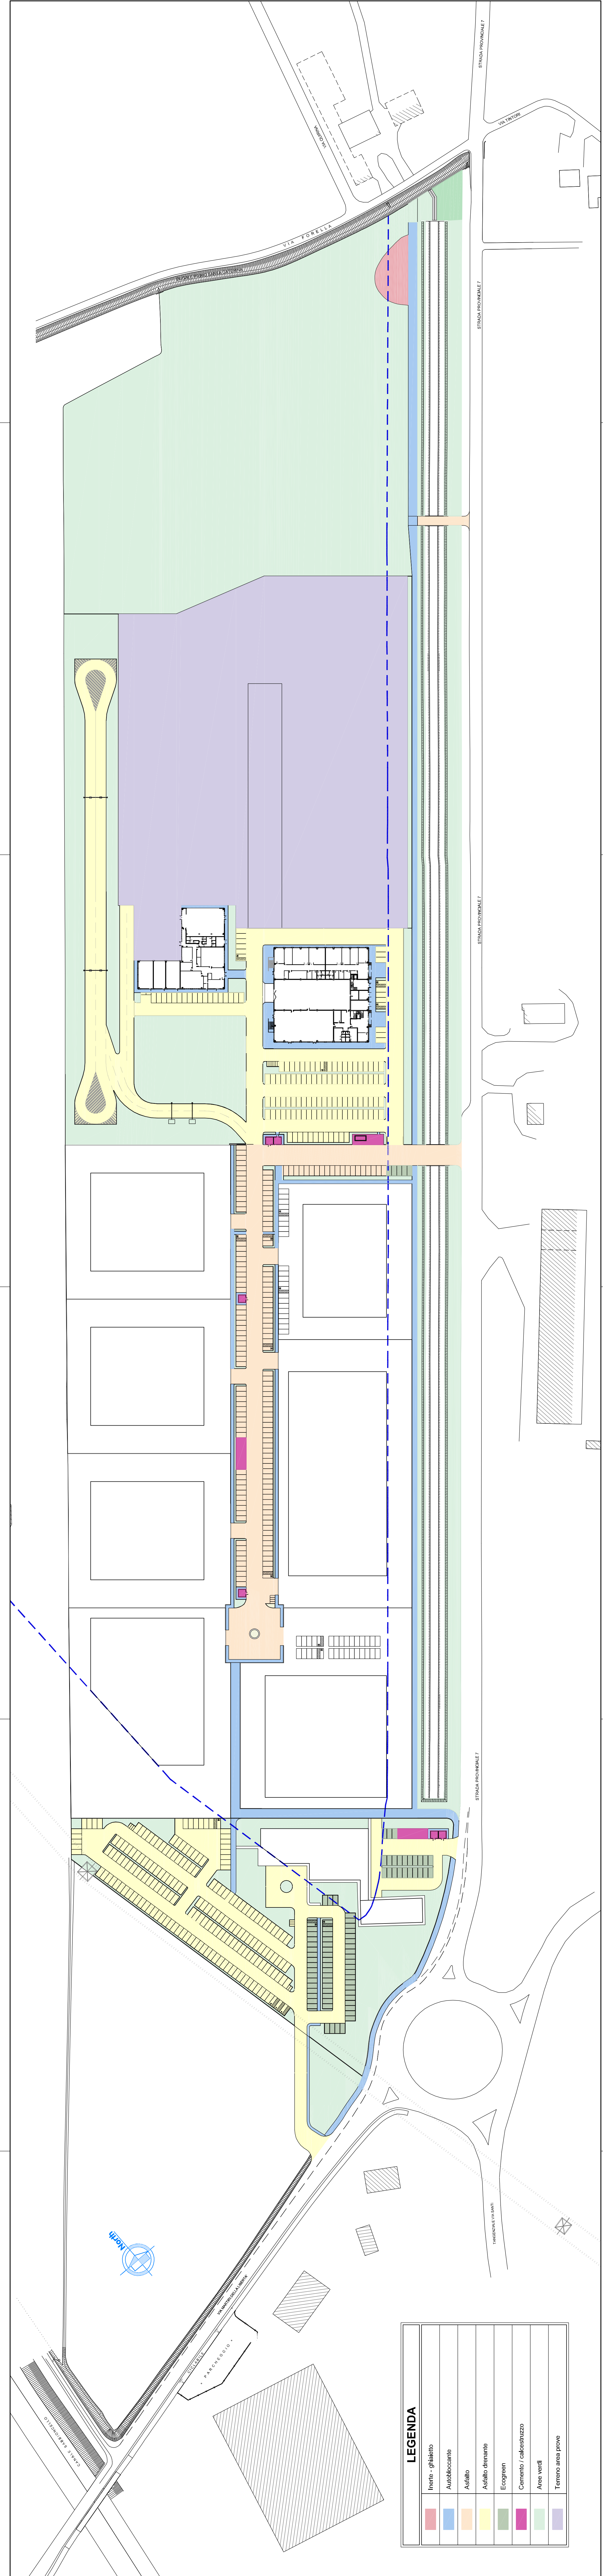

TUTTI I DIRITTI SONO RISERVATI - TUTTA LA RIPRODUZIONE