




FOGNATURA NERA - POZZETTI 16N-1N

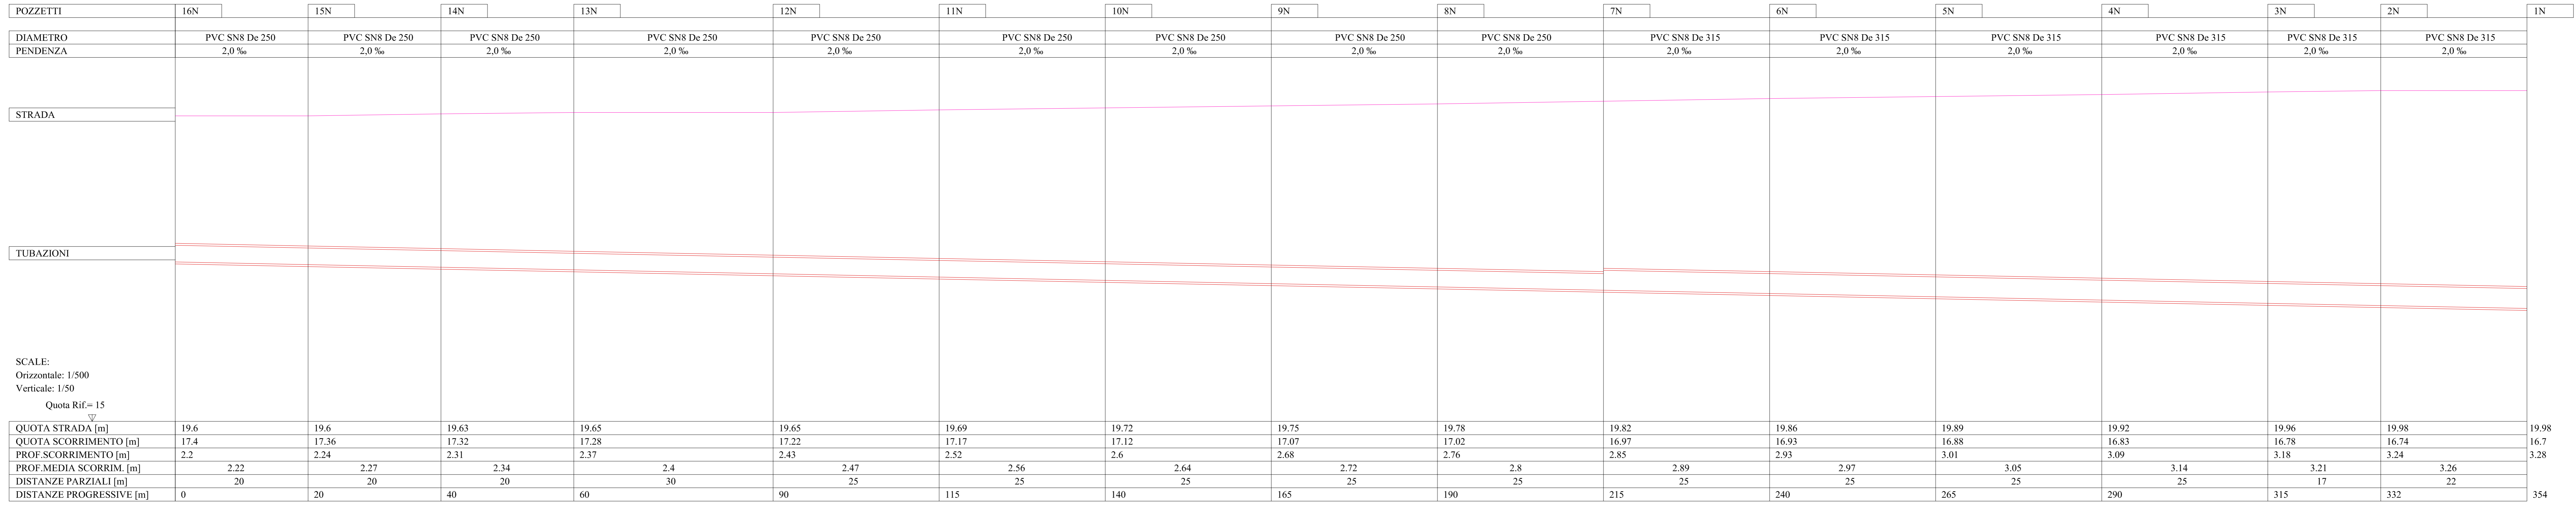


FOGNATURA BIANCA - POZZETTI 21B-1B

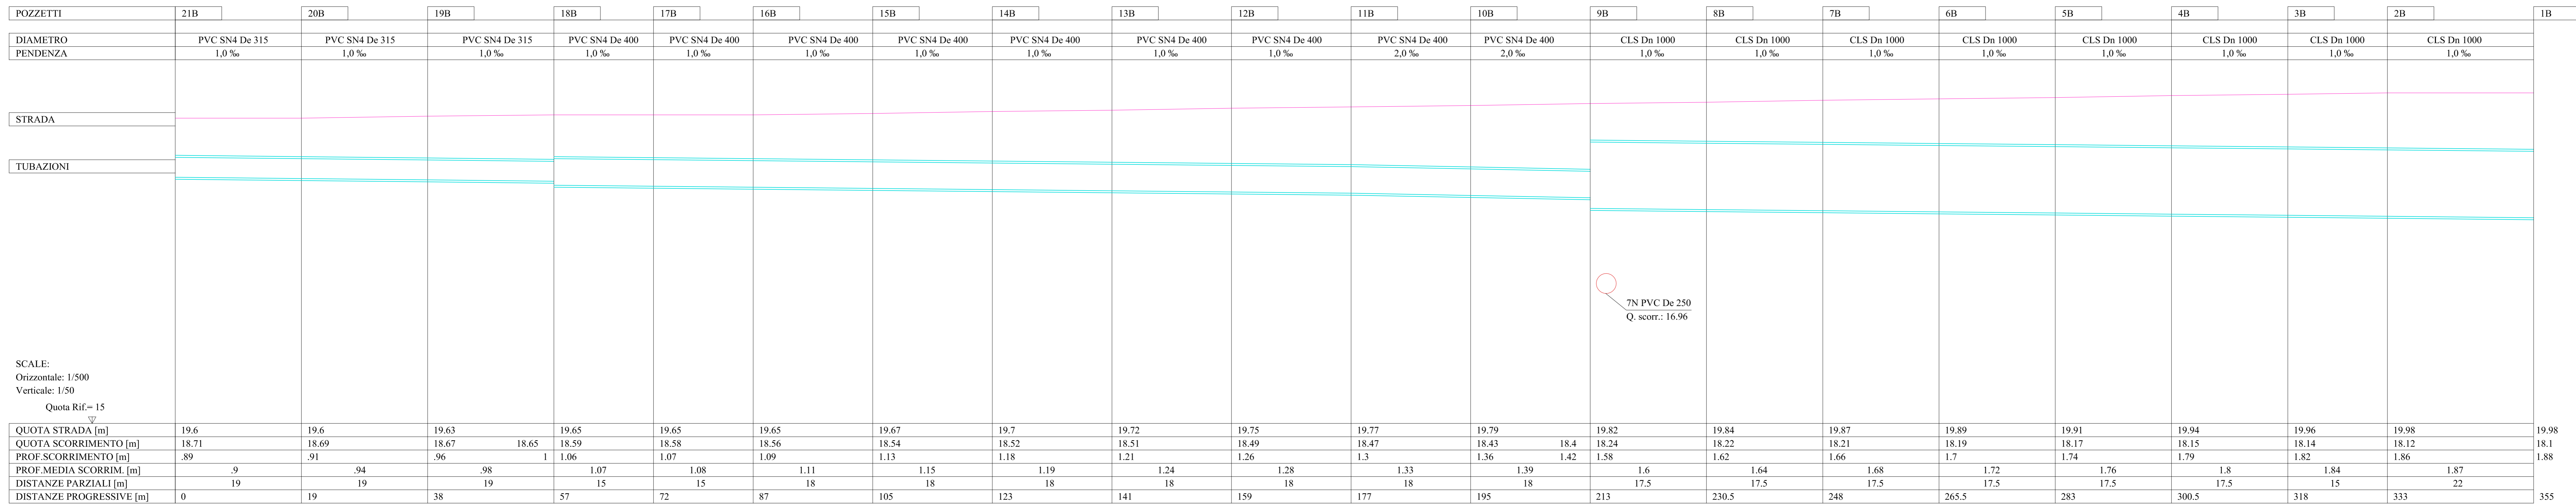

FOGNATURA BIANCA - POZZETTI 23B-9B

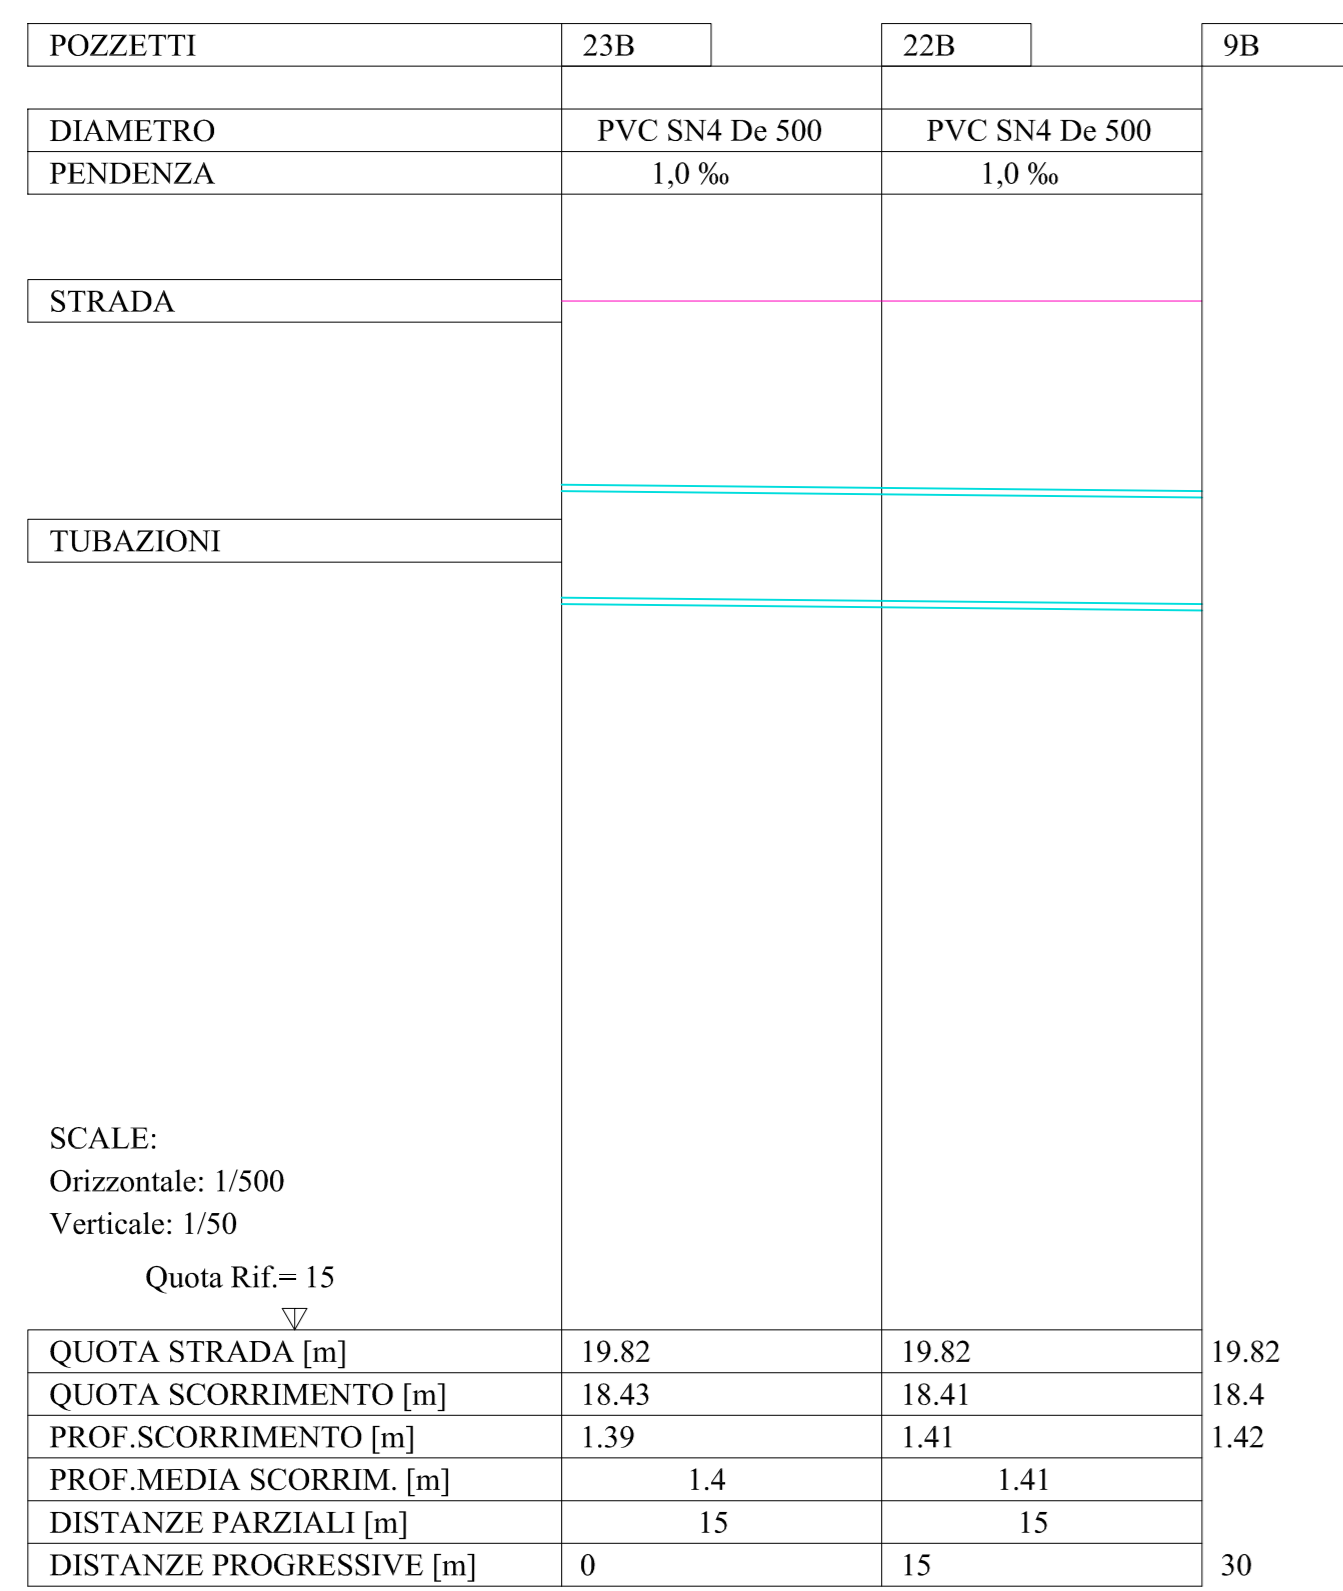

FOGNATURA NERA - POZZETTI 17N-7N

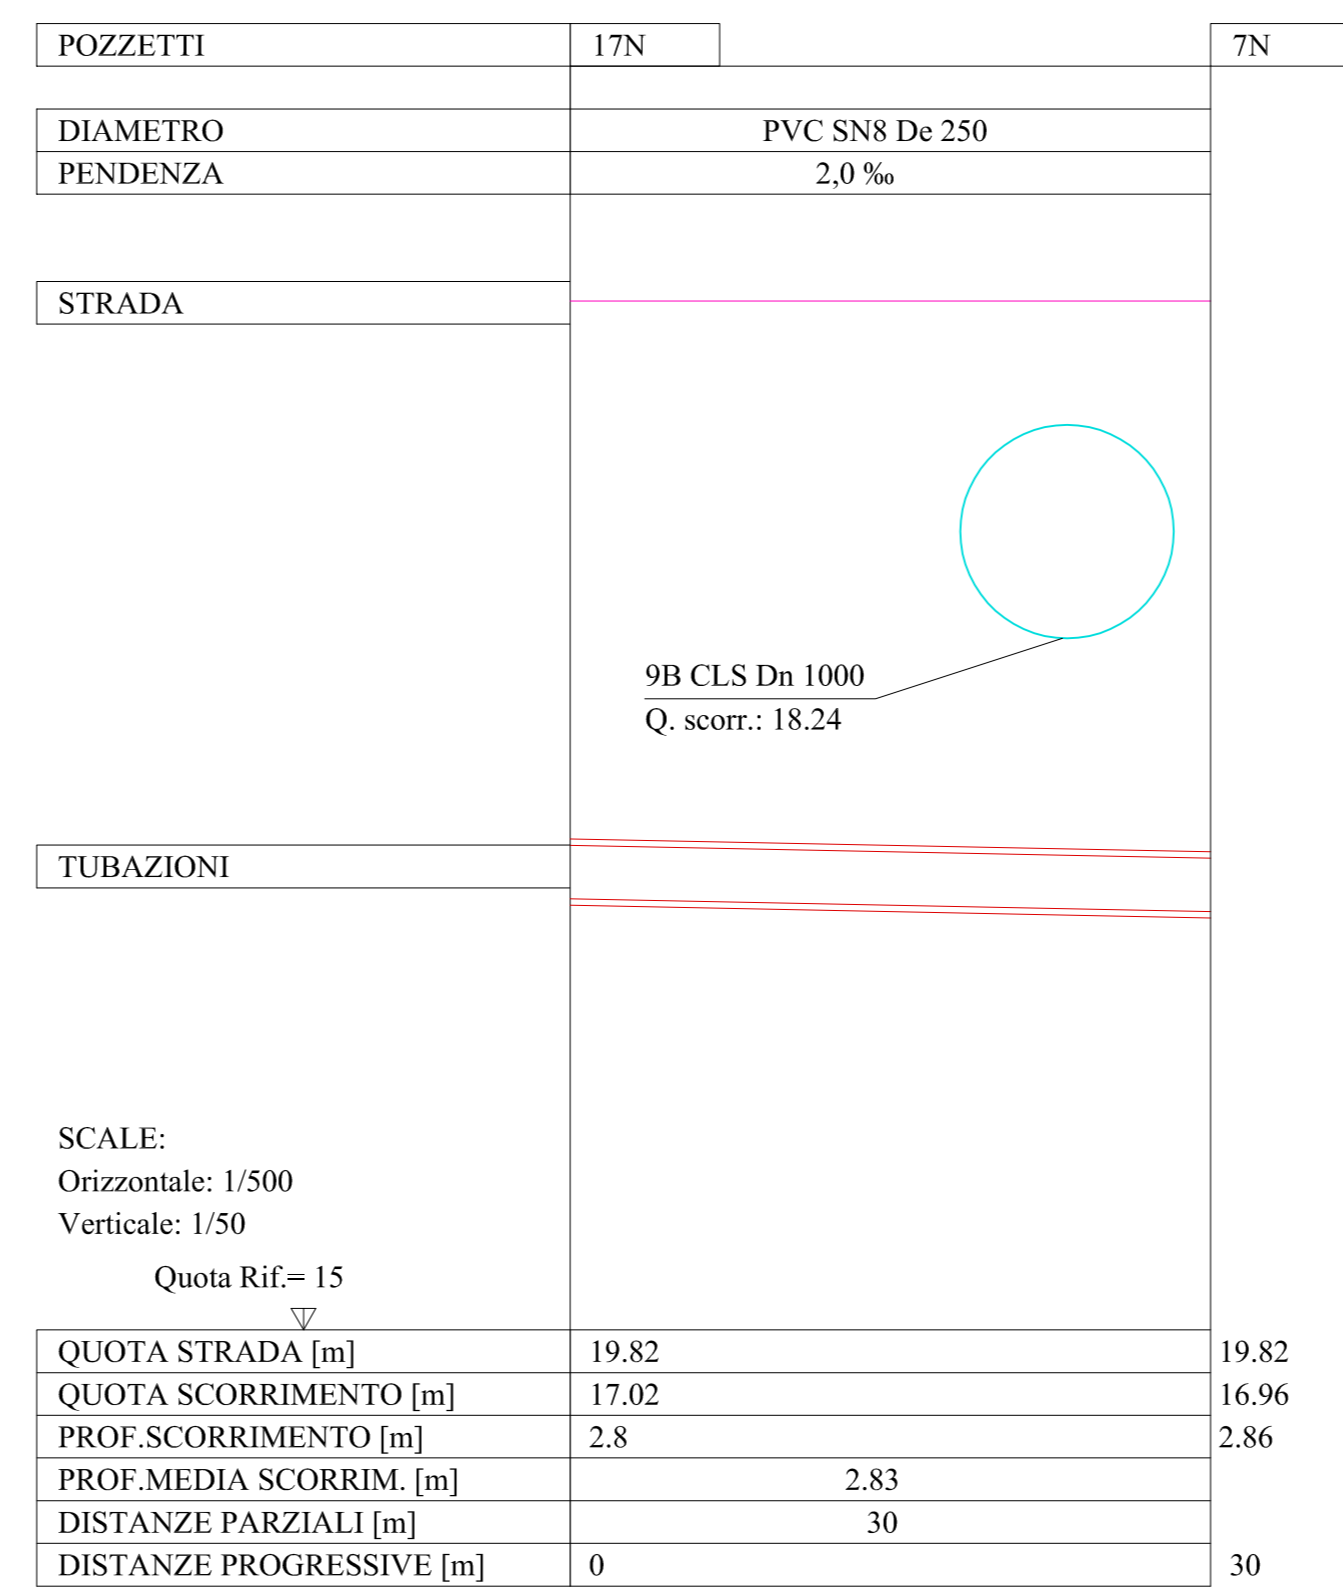

COMUNE DI CONCORDIA PROVINCIA DI MODENA
ACCORDO AI SENSI Art.18 L.R.20/2000
SCHEMA D'IMPIANTO URBANISTICO
P.U.A LE VILLE

Giubertoni Ing. Giulio
 PROGETTAZIONE CIVILE ED INDUSTRIALE
P.zza Roma n.1 - 41033 Concordia sulla Secchia (MO) Tel. 0535/56208 Fax 0535/40637
 Email studi@studiogiubertoni.191.it Codice Fiscale GBR GLJ 56D10 C95IU - P.Iva. 01059500362

Progetto di: ACCORDO AI SENSI Art.18 L.R.20/2000
Elaborato: PROFILI LONGITUDINALI

Committente: IMMOBILIARE QUADRIFOGLIO SRL
Residenza: P.zza Roma n.1 Concordia s/S (MO)
Urbic. lavori: Via Marconi 41 Concordia s/S (MO)

TAVOLA N. 5
SCALE 1:500
data: 09/2016
file: 16-15-profil-16-2016

CONTENUTO DELLA TAVOLA
PROFILI FOGNATURE

SCALA 1:1000 1:50

P.U.A LE VILLE