


tabella ENEL	
	ARMADIO STRADALE FORNITO
	TUBO FLESSIBILE 125mm
	TUBO 125mm alimentazione lotti
	POZZETTO 60X60

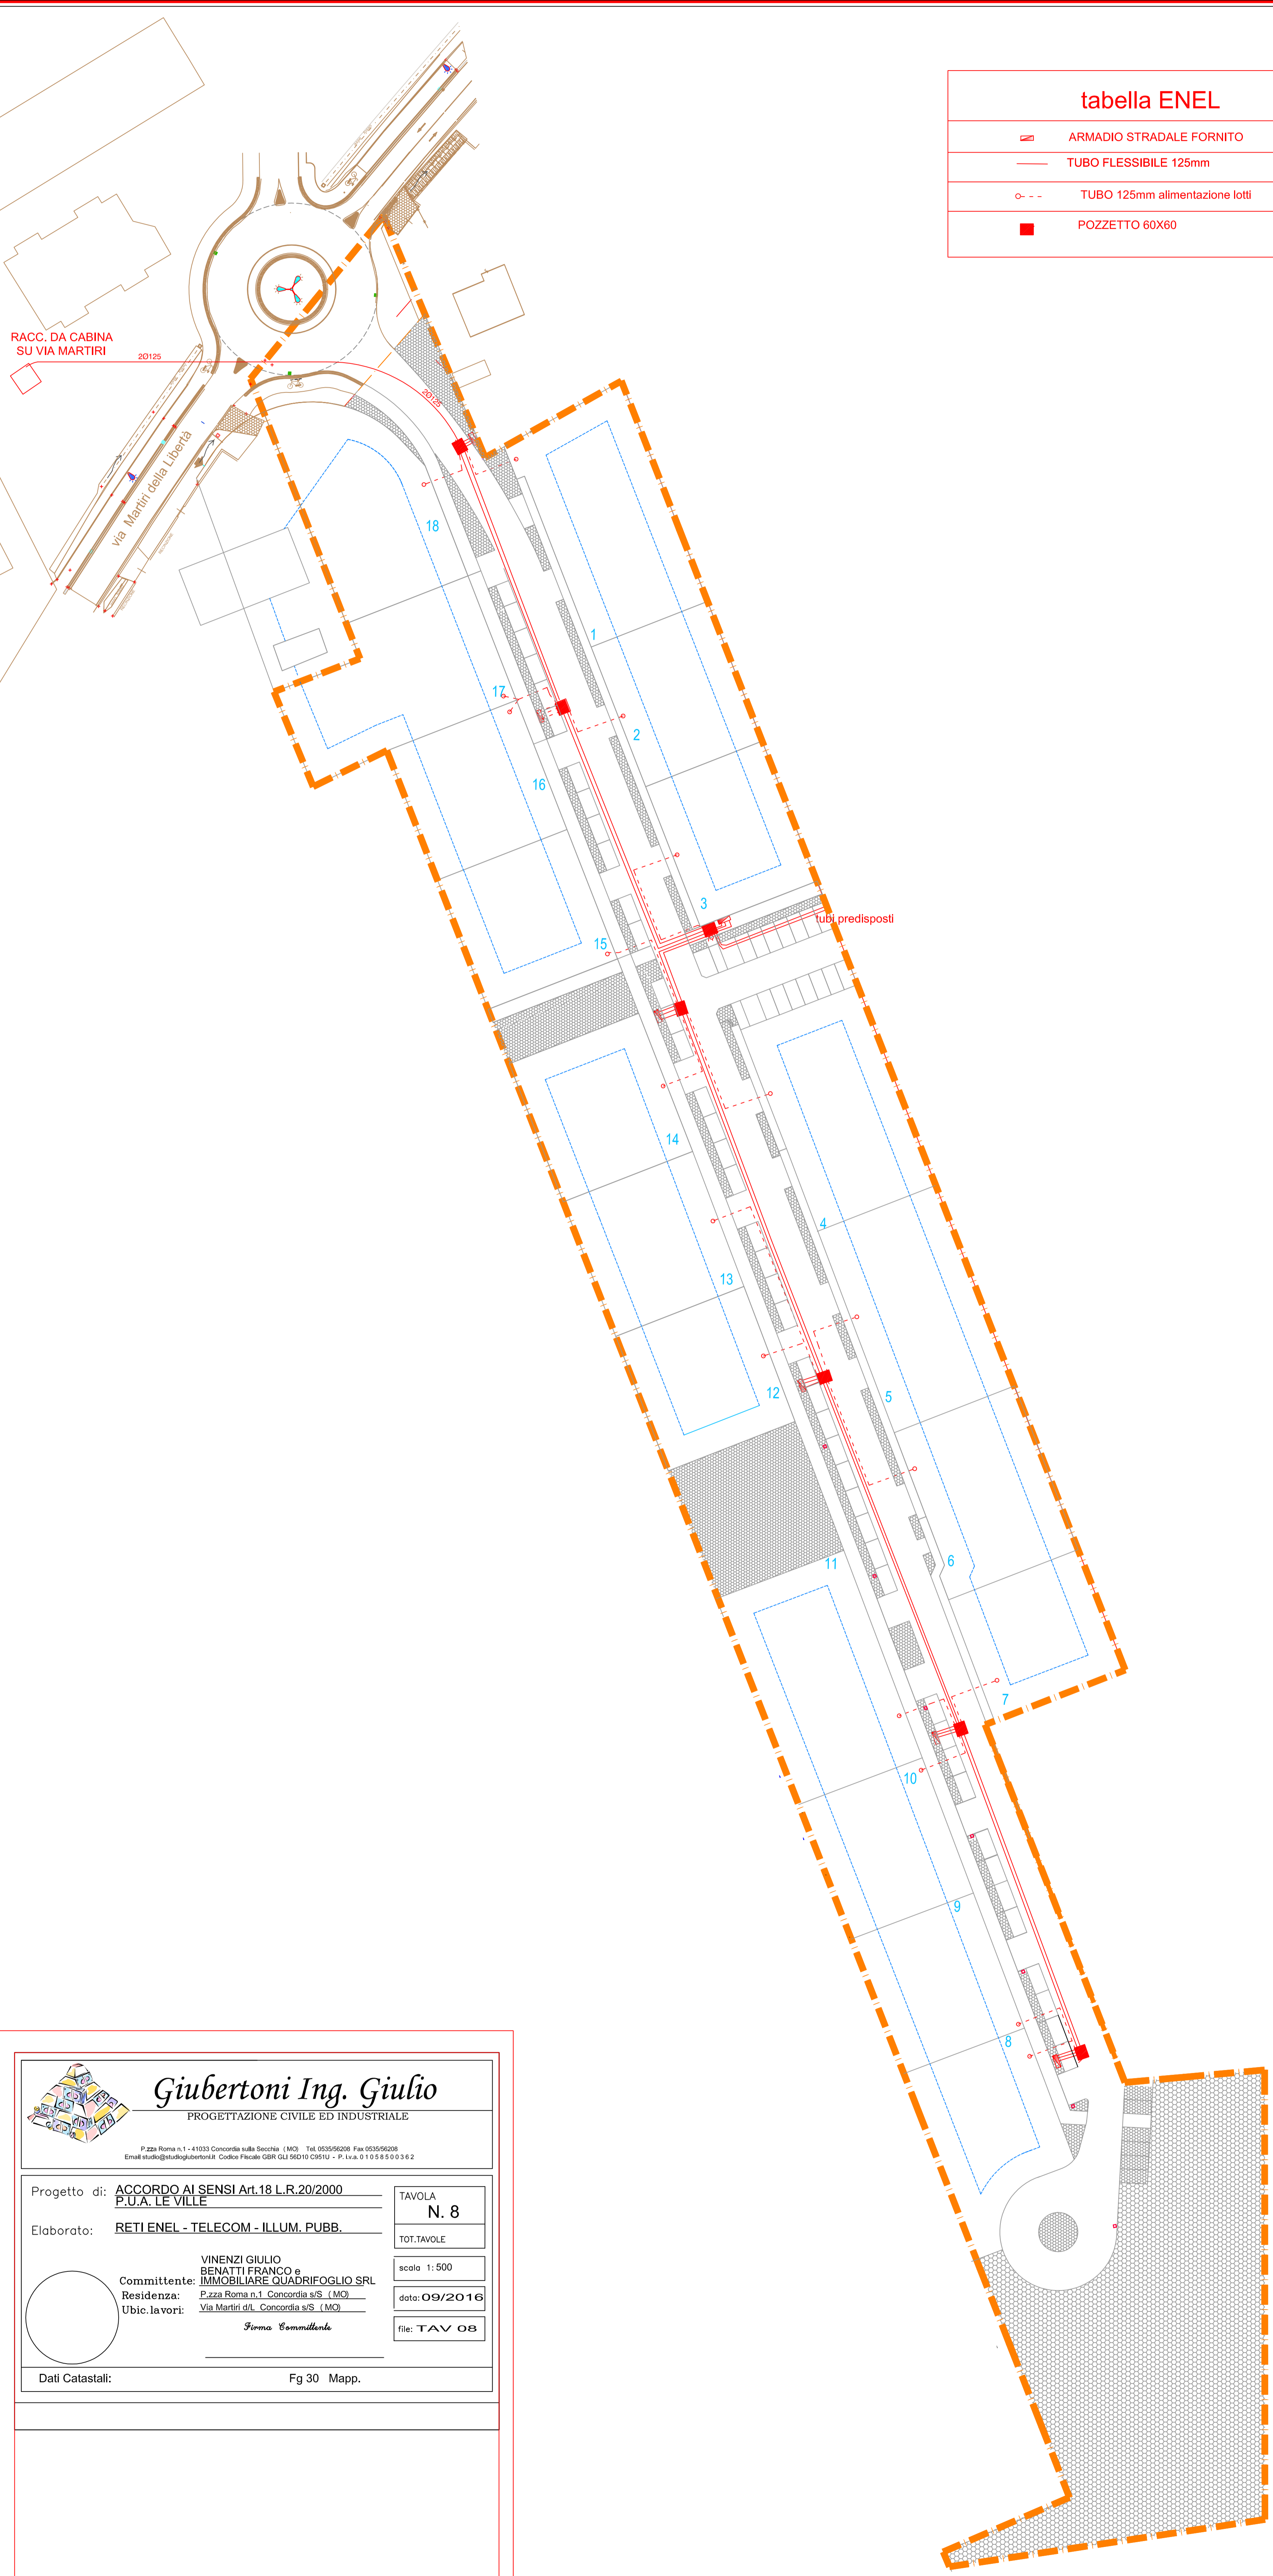

**Giubertoni Ing. Giulio**  
 PROGETTAZIONE CIVILE ED INDUSTRIALE


Progetto di: **ACCORDO AI SENSI Art.18 L.R.20/2000 P.U.A. LE VILLE**

Elaborato: **RETI ENEL - TELECOM - ILLUM. PUBBL.**

 Residenza: **Piazza Roma n.1 Concordia s/S (MO)**  
 Ubie. lavori: **Via Martiri s/L Concordia s/S (MO)**  
*Firma Committente*

TAVOLA **N. 8**  
 TOT. TAVOLE

scala: 1:500  
 data: **09/2016**  
 file: **TAV 08**

Dati Catastali: **Fg 30 Mapp.**

DISTINTA DEI LOTTI			
LOTTO	N. UTENZE X POTENZA	TOTALE KWATT	TIPOL. RESIDENZ.
1	4 X 3.3KW	13,2	SCHIERA
2	2 X 3.3KW	6,6	ABBINATO
3	2 X 3.3KW	6,6	ABBINATO
4	4 X 3.3KW	13,2	SCHIERA
5	3 X 3.3KW	9,9	ABBINATO
6	3 X 3.3KW	9,9	SCHIERA
7	2 X 3.3KW	6,6	SINGOLO
8	(6+1) X 3.3KW	23,1	PALAZZINA
9	3 X 3.3KW	9,9	SINGOLO
10	3 X 3.3KW	9,9	SCHIERA
11	2 X 3.3KW	6,6	ABBINATO
12	2 X 3.3KW	6,6	ABBINATO
13	2 X 3.3KW	6,6	ABBINATO
14	2 X 3.3KW	6,6	ABBINATO
15	1 X 3.3KW	3,3	S-AB
16	1 X 3.3KW	3,3	S-AB
17	1 X 3.3KW	3,3	S-AB
18	1 X 3.3KW	3,3	SINGOLO
TOT.	44+1 X 3.3KW	148,5	S-AB-SC-P